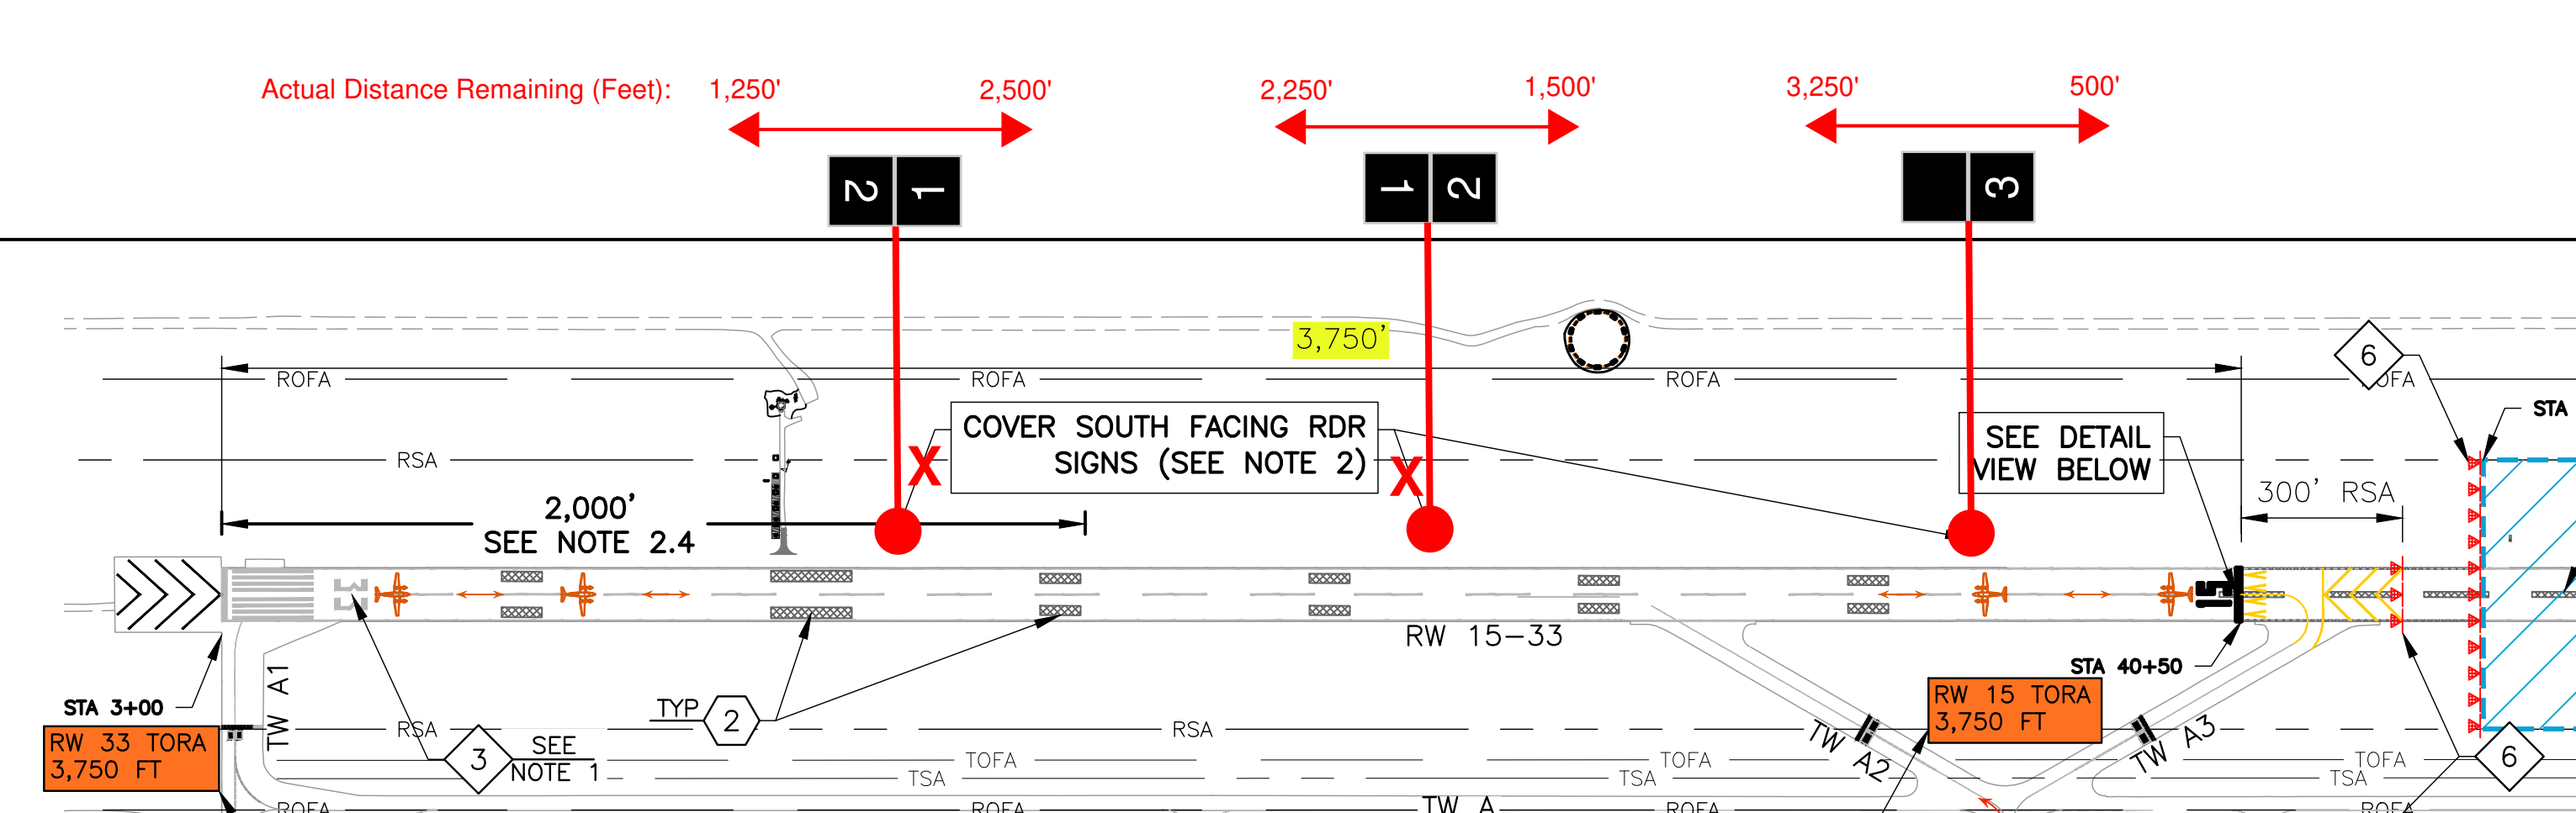
Actual Distance Remaining (Feet):
1,250'
2,500'
2,250'
1,500'
3,250'
500'
2 1
1 2
3
3,750'
ROFA
RSA
2,000'
SEE NOTE 2.4
COVER SOUTH FACING RDR SIGNS (SEE NOTE 2)
SEE DETAIL VIEW BELOW
300' RSA
6
STA
RW 15-33
STA 40+50
STA 3+00
RW 33 TORA 3,750 FT
RW 15 TORA 3,750 FT
TW A1
TW A2
TW A3
TW A
TYP
2
3
SEE NOTE 1
TOFA
TSA

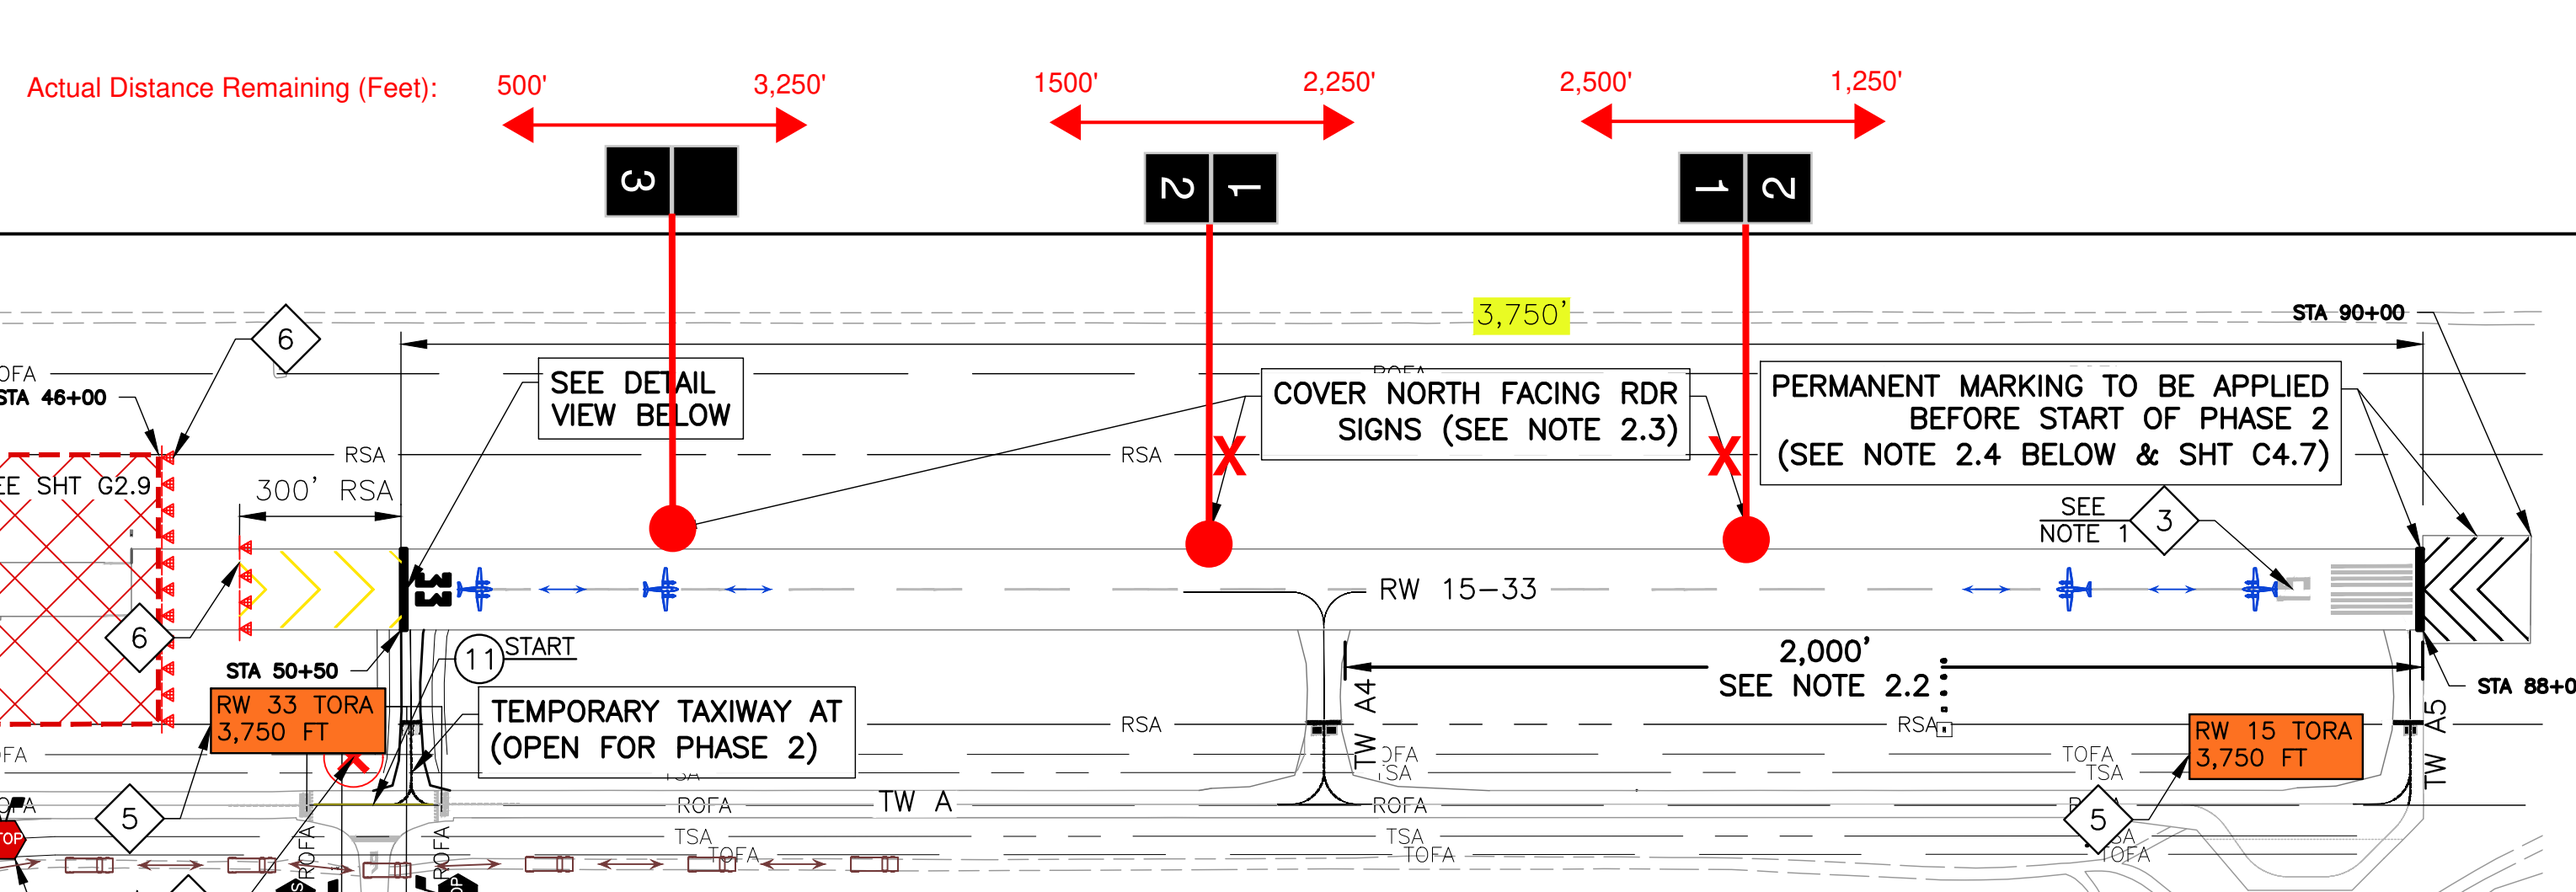
Actual Distance Remaining (Feet):
500'
3,250'
1500'
2,250'
2,500'
1,250'
3
2
1
1
2
3,750'
STA 90+00
6
SEE DETAIL VIEW BELOW
COVER NORTH FACING RDR SIGNS (SEE NOTE 2.3)
PERMANENT MARKING TO BE APPLIED BEFORE START OF PHASE 2 (SEE NOTE 2.4 BELOW & SHT C4.7)
SEE NOTE 1
3
OFA
STA 46+00
RSA
300' RSA
EE SHT G2.9
6
RW 15-33
11
START
STA 50+50
RW 33 TORA 3,750 FT
TEMPORARY TAXIWAY AT (OPEN FOR PHASE 2)
2,000'
SEE NOTE 2.2
STA 88+0
TW A4
TW A5
RW 15 TORA 3,750 FT
5
TW A
ROFA
TSA
TOFA
TOP